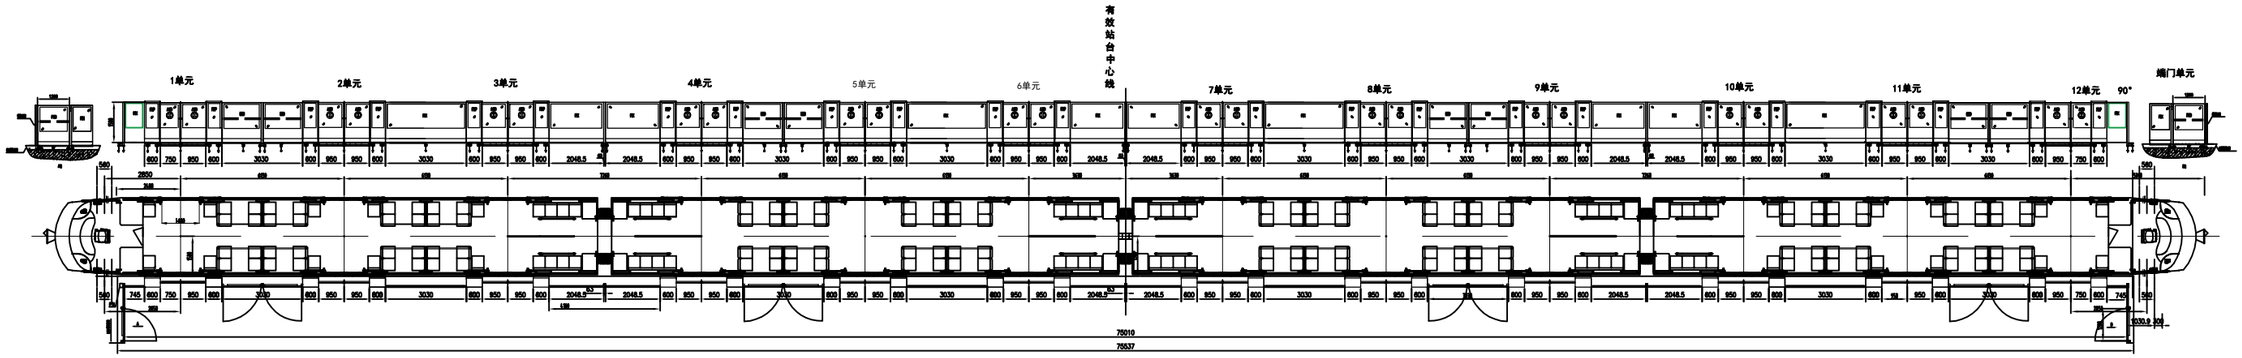

技术说明

1. 图中所有尺寸的单位均为mm；
2. 站台门在站台的布置以有效站台中心线为基准，向站台两侧对称布置；
3. 站台门总长为75537mm(不含司机门楹)，站台门滑动门高约为2150mm，全开净开度为1900mm；
4. 与站台板不等高于站台门门楹面；
5. 在应急门和端门运行投影区域内无盲道；

		项目名称		
设 计		半高站台门布置图	图 别	设计图
复 核			图 号	
审 核			比 例	
项目负责			日 期	
			第 张 共 张	